




CONDOMINIO
MIRADOR
DE TALHUÉN

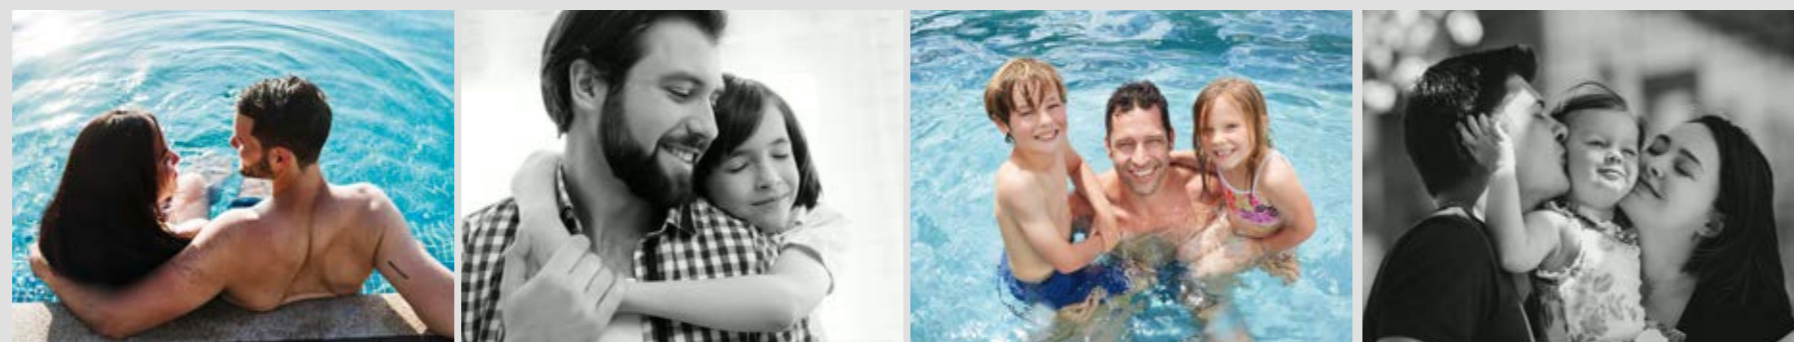

SALA DE VENTAS

Benjamín Vicuña Mackenna 448,
Oficina 111, Ovalle



HORARIO

Lunes a Viernes
10:00 19:00 hrs.
Sábado
10:00 a 15:00 hrs.



TELÉFONOS


+56 9 5799 1687



WEB

www.mirador-de-talhuen.iciclos.cl

EN OVALLE
REFRESCA TU VIDA EN FAMILIA...

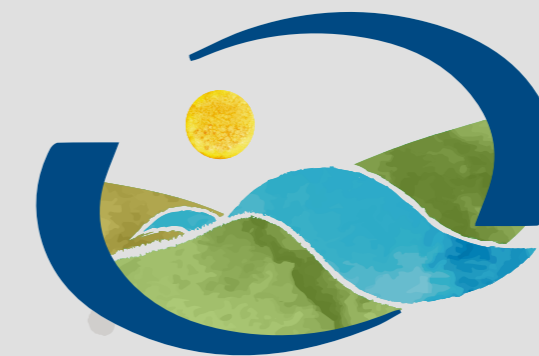

CONDOMINIO
MIRADOR
DE TALHUÉN

www.mirador-de-talhuen.iciclos.cl




emei.ee.cl
LAS IMÁGENES Y ANTECEDENTES CONTENIDOS EN ESTA PÁGINA SON SÓLO REFERENCIALES Y NO CONSTITUYEN UNA REPRESENTACIÓN EXACTA DE LA REALIDAD. ESTOS PUEDE SUJERIR MODIFICACIONES SEGÚN LAS DISPOSICIONES DEL PROYECTO. LA INFORMACIÓN PRECEDENTE TIENE POR OBJETO DAR CUMPLIMIENTO A LO DISPUESTO EN LA LEY 19.472 Y ARTÍCULO 28 LEY 19.496.



Ciclos cuenta con un equipo de profesionales compuesto por ingenieros que han desarrollado más de 80 proyectos inmobiliarios en Chile involucrando más de 8.800 viviendas tanto en extensión como en altura y que están encargados de evaluar, administrar, comercializar y asesorar el desarrollo de proyectos inmobiliarios.


QUE Lindo es Vivir en Mirador de Talhuén

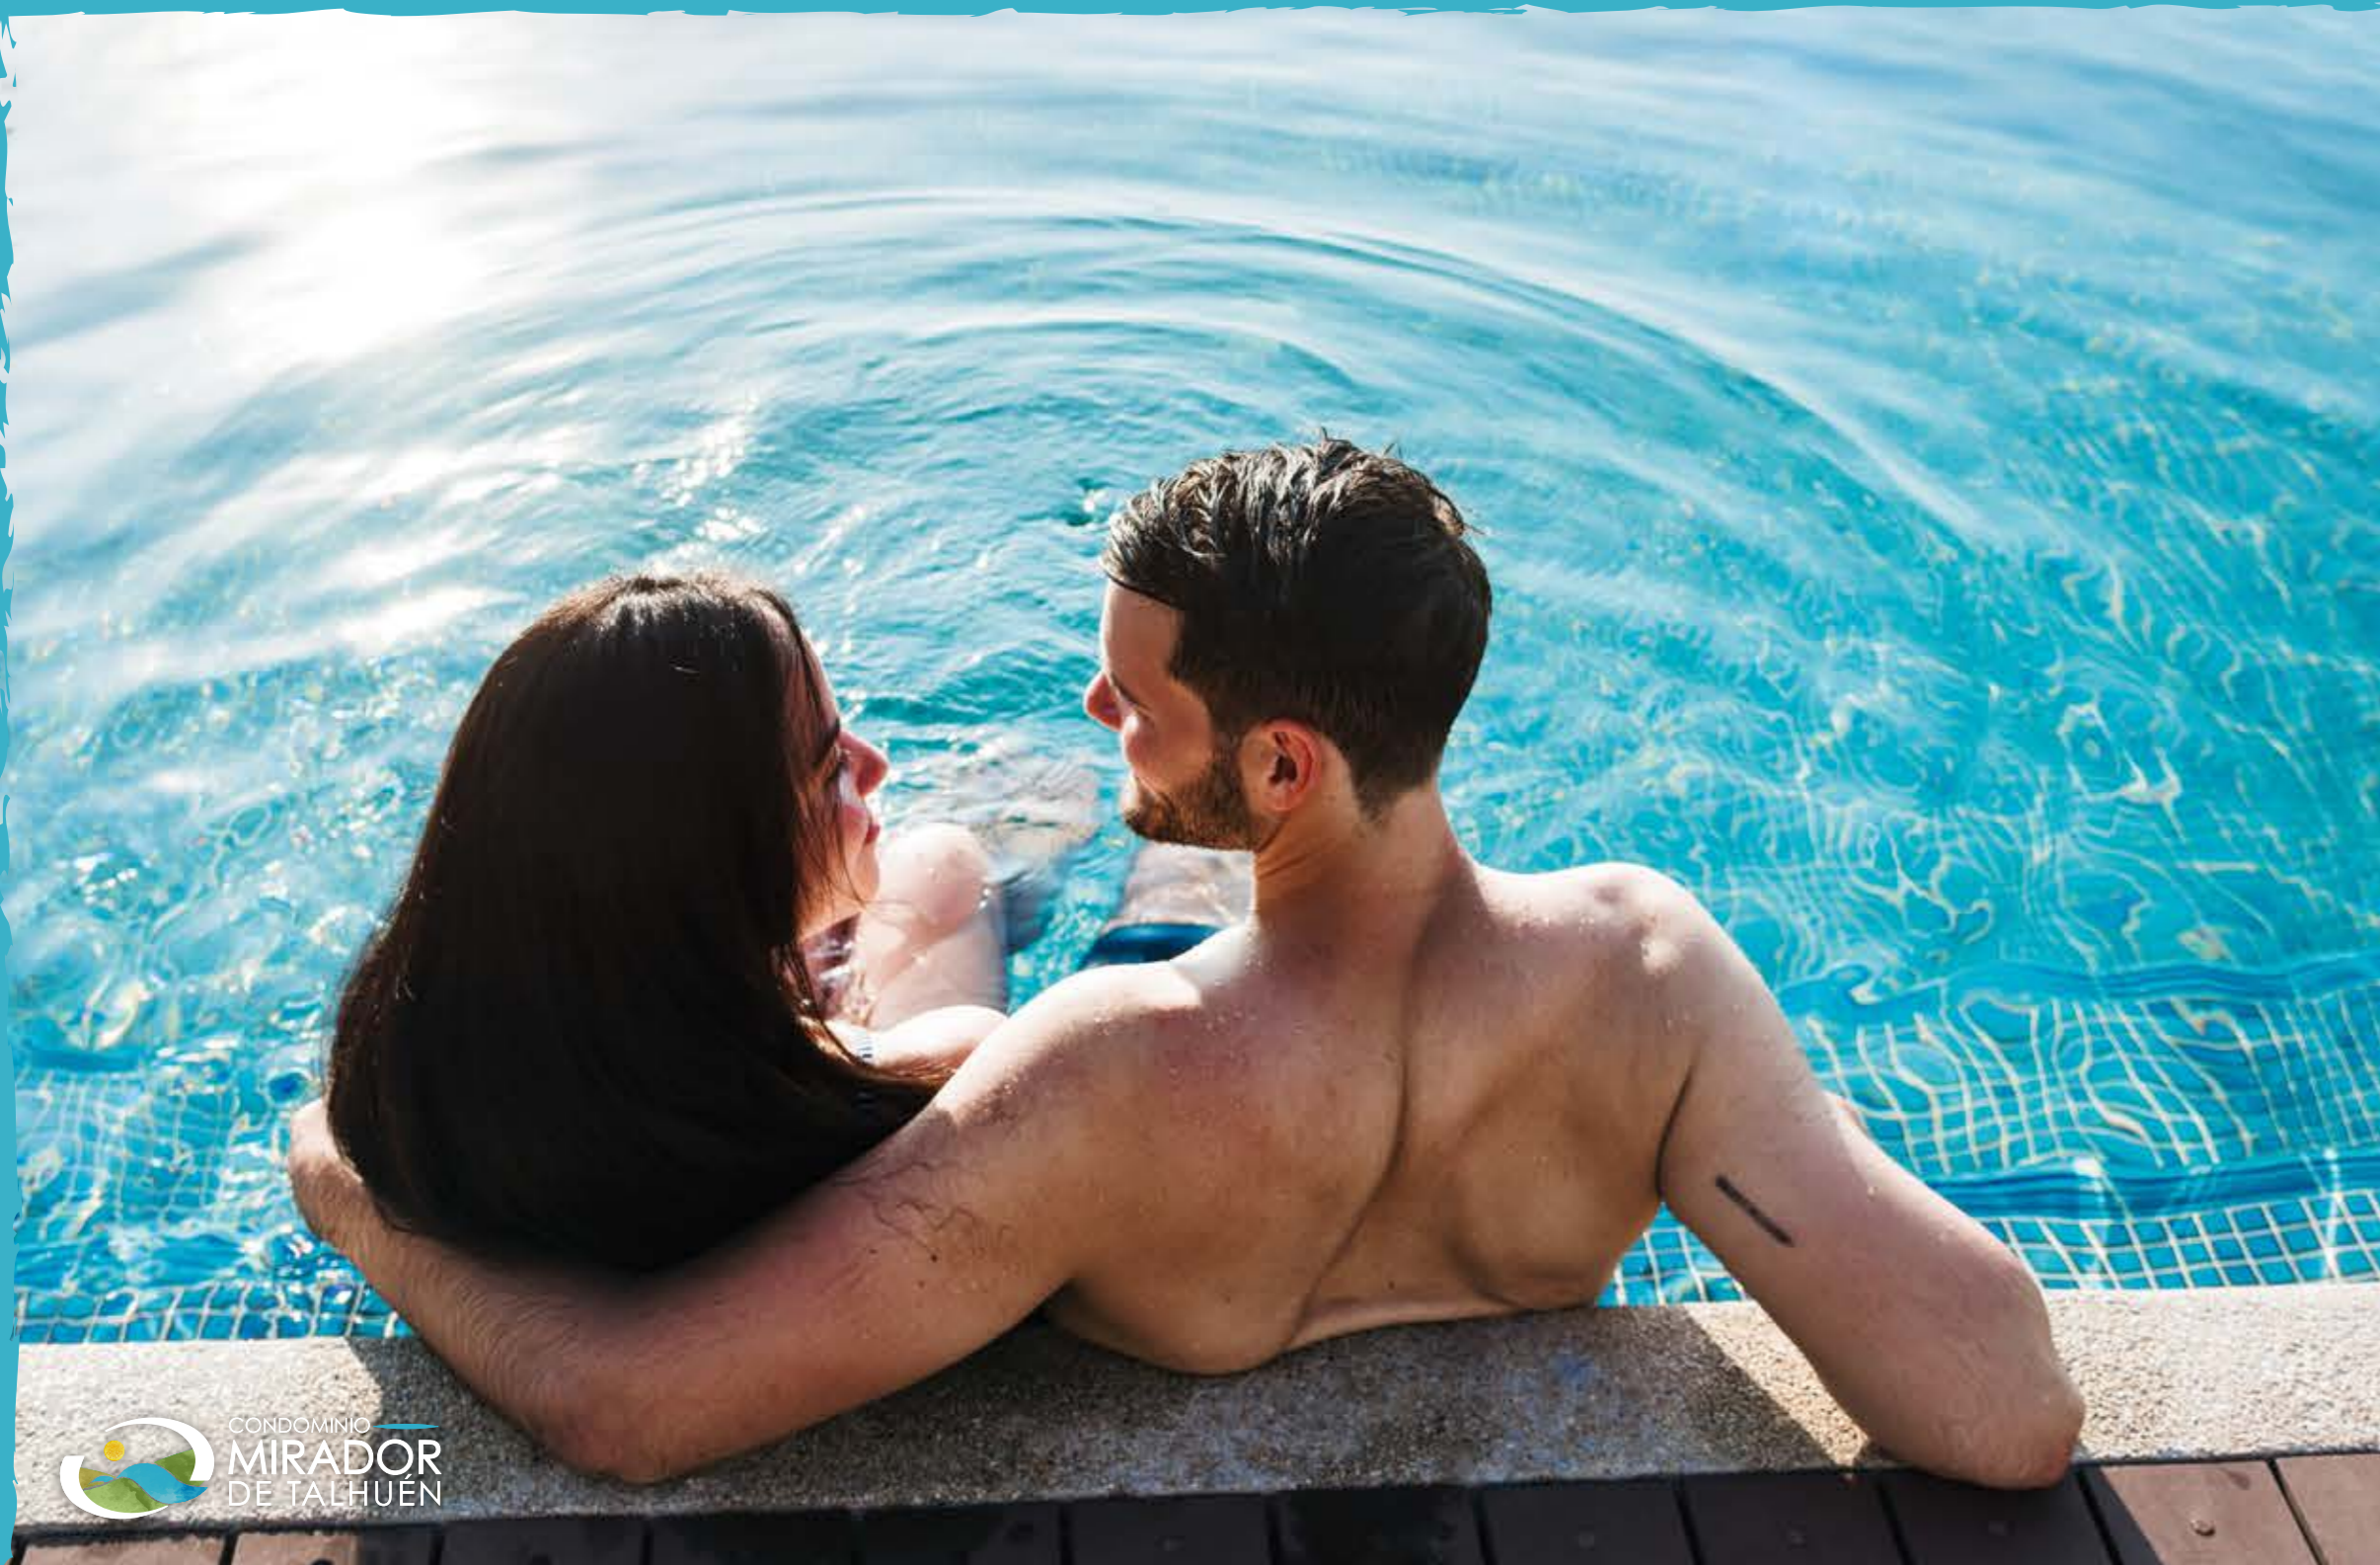

Mirador de Talhuén es un condominio que presenta un mix de cualidades atractivas para las familias de la región; juegos infantiles, áreas verdes, quincho y una refrescante piscina que invitan a disfrutar plenamente la vida familiar. Se encuentra emplazado en una ubicación favorecida, dentro de un barrio consolidado con vida de barrio, cercano al centro de la ciudad e importantes puntos de interés.




PISCINA

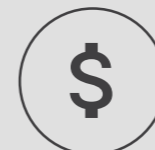

SIN
IVA



SUBSIDIO
AUTOMÁTICO DS19

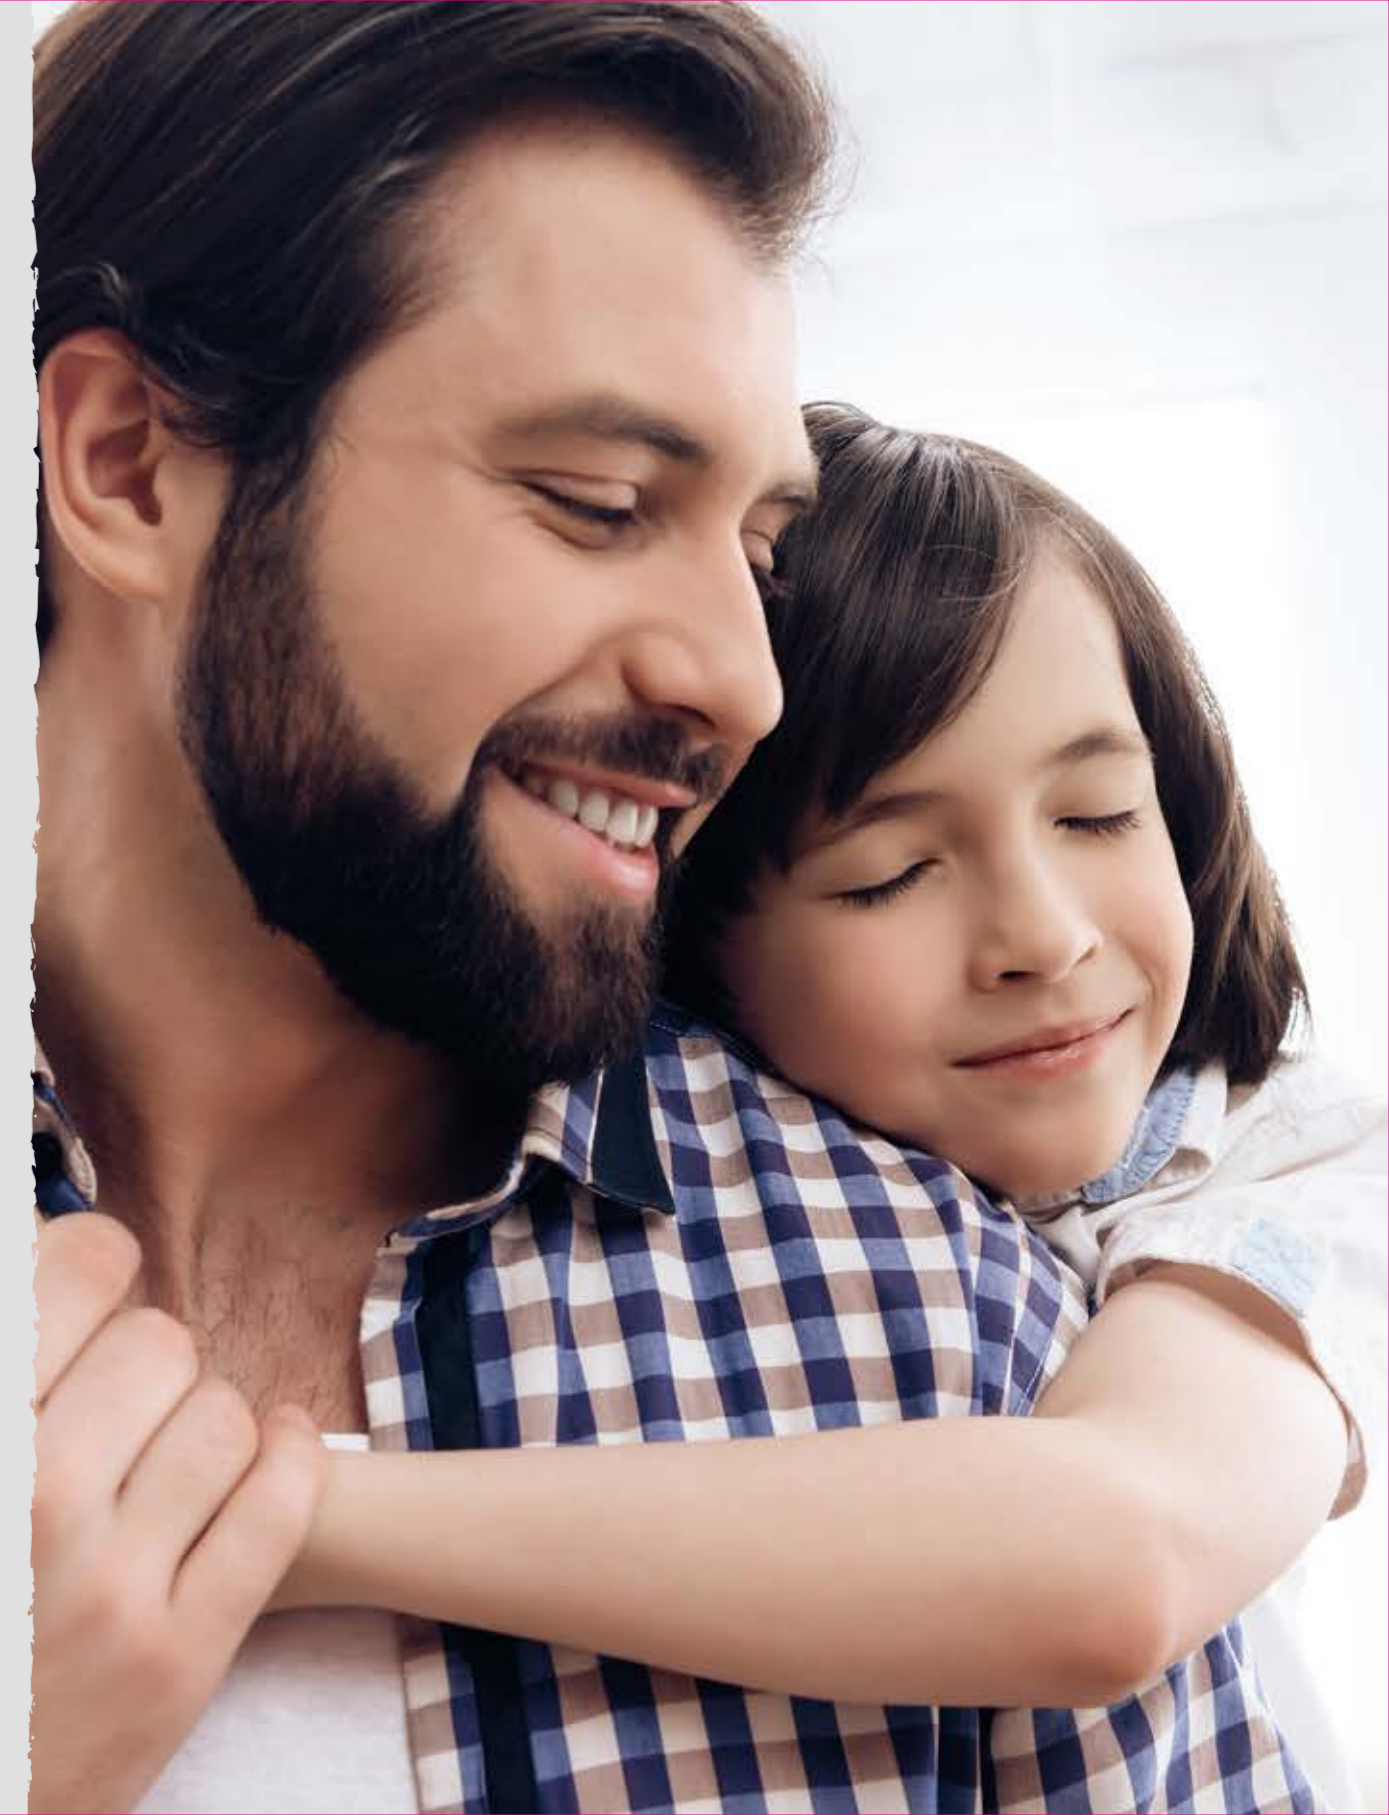

ESPACIOS PARA VIVIR COMO MERECE



Mirador del Talhuén es un Condominio con acceso controlado de 3 Torres de solo 5 pisos con departamentos de 2 y 3 dormitorios, juegos infantiles, una refrescante piscina y mucho más para que puedas vivir como tu y tu familia quieren.

EL ESPACIO DE TU NUEVO DEPARTAMENTO, LA CALIDEZ DE TU NUEVA VIDA.



Condominio Mirador del Talhuén es un proyecto ideado en función de tu comodidad y para disfrutar la vida en familia.

Espacios comunes

- Áreas verdes con vegetación autóctona
- Piscina
- Quincho
- Juegos infantiles
- Zona recreacional deportiva (*)
- Estacionamientos (**)

Departamentos

- Ventanas marcos PVC
- Dormitorios alfombrados
- Eficiencia energética EIFS
- Tipologías de 2 y 3 dormitorios


(*) Aparatos de ejercicios. (**) Según disponibilidad al momento de reservar.






MODELO SM1

Desde 48 m² · 2 Dorms. · 1 Baño

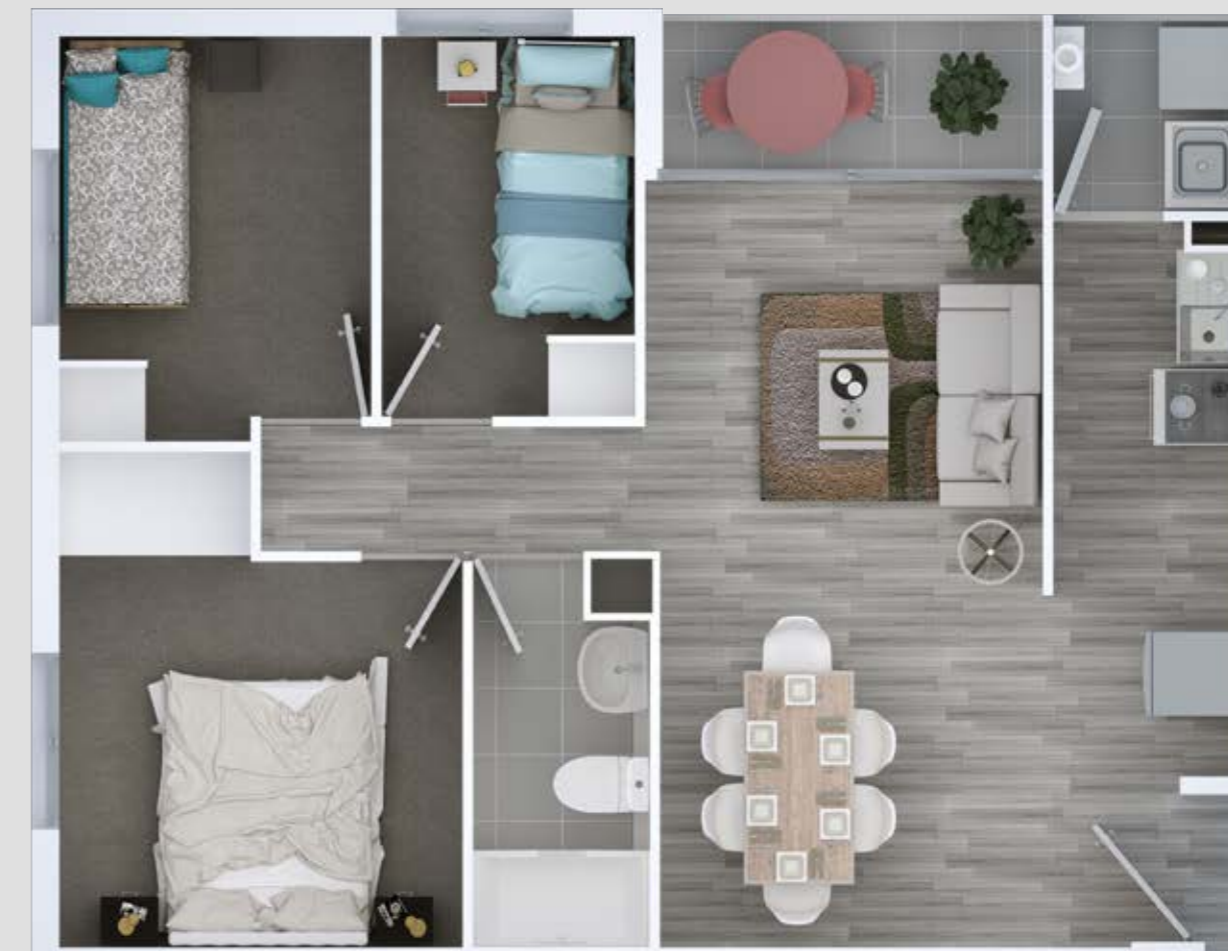

MODELO SM2

Desde 50 m² · 3 Dorms. · 1 Baño

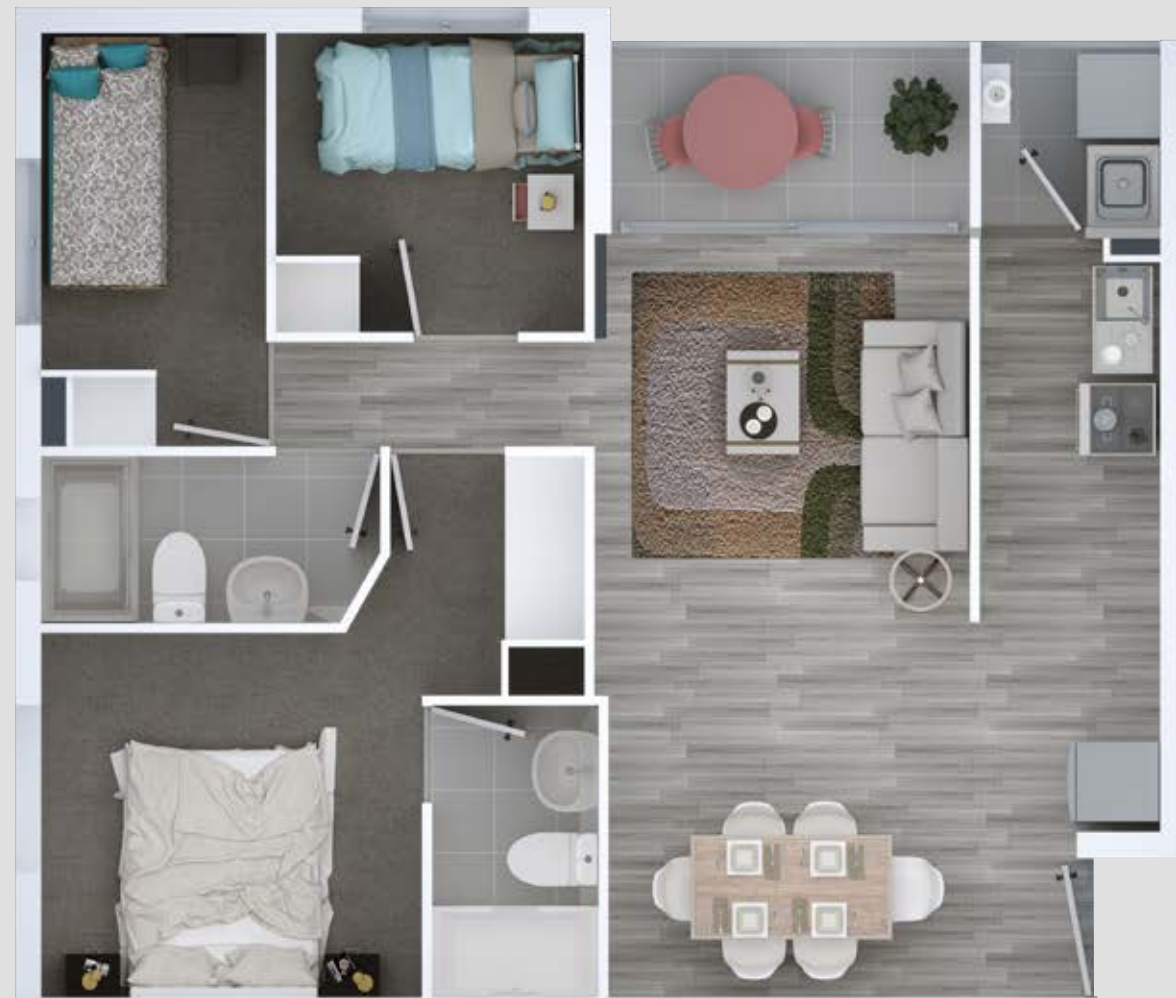

MODELO SM3

Desde 55 m² · 3 Dorms. · 2 Baños

